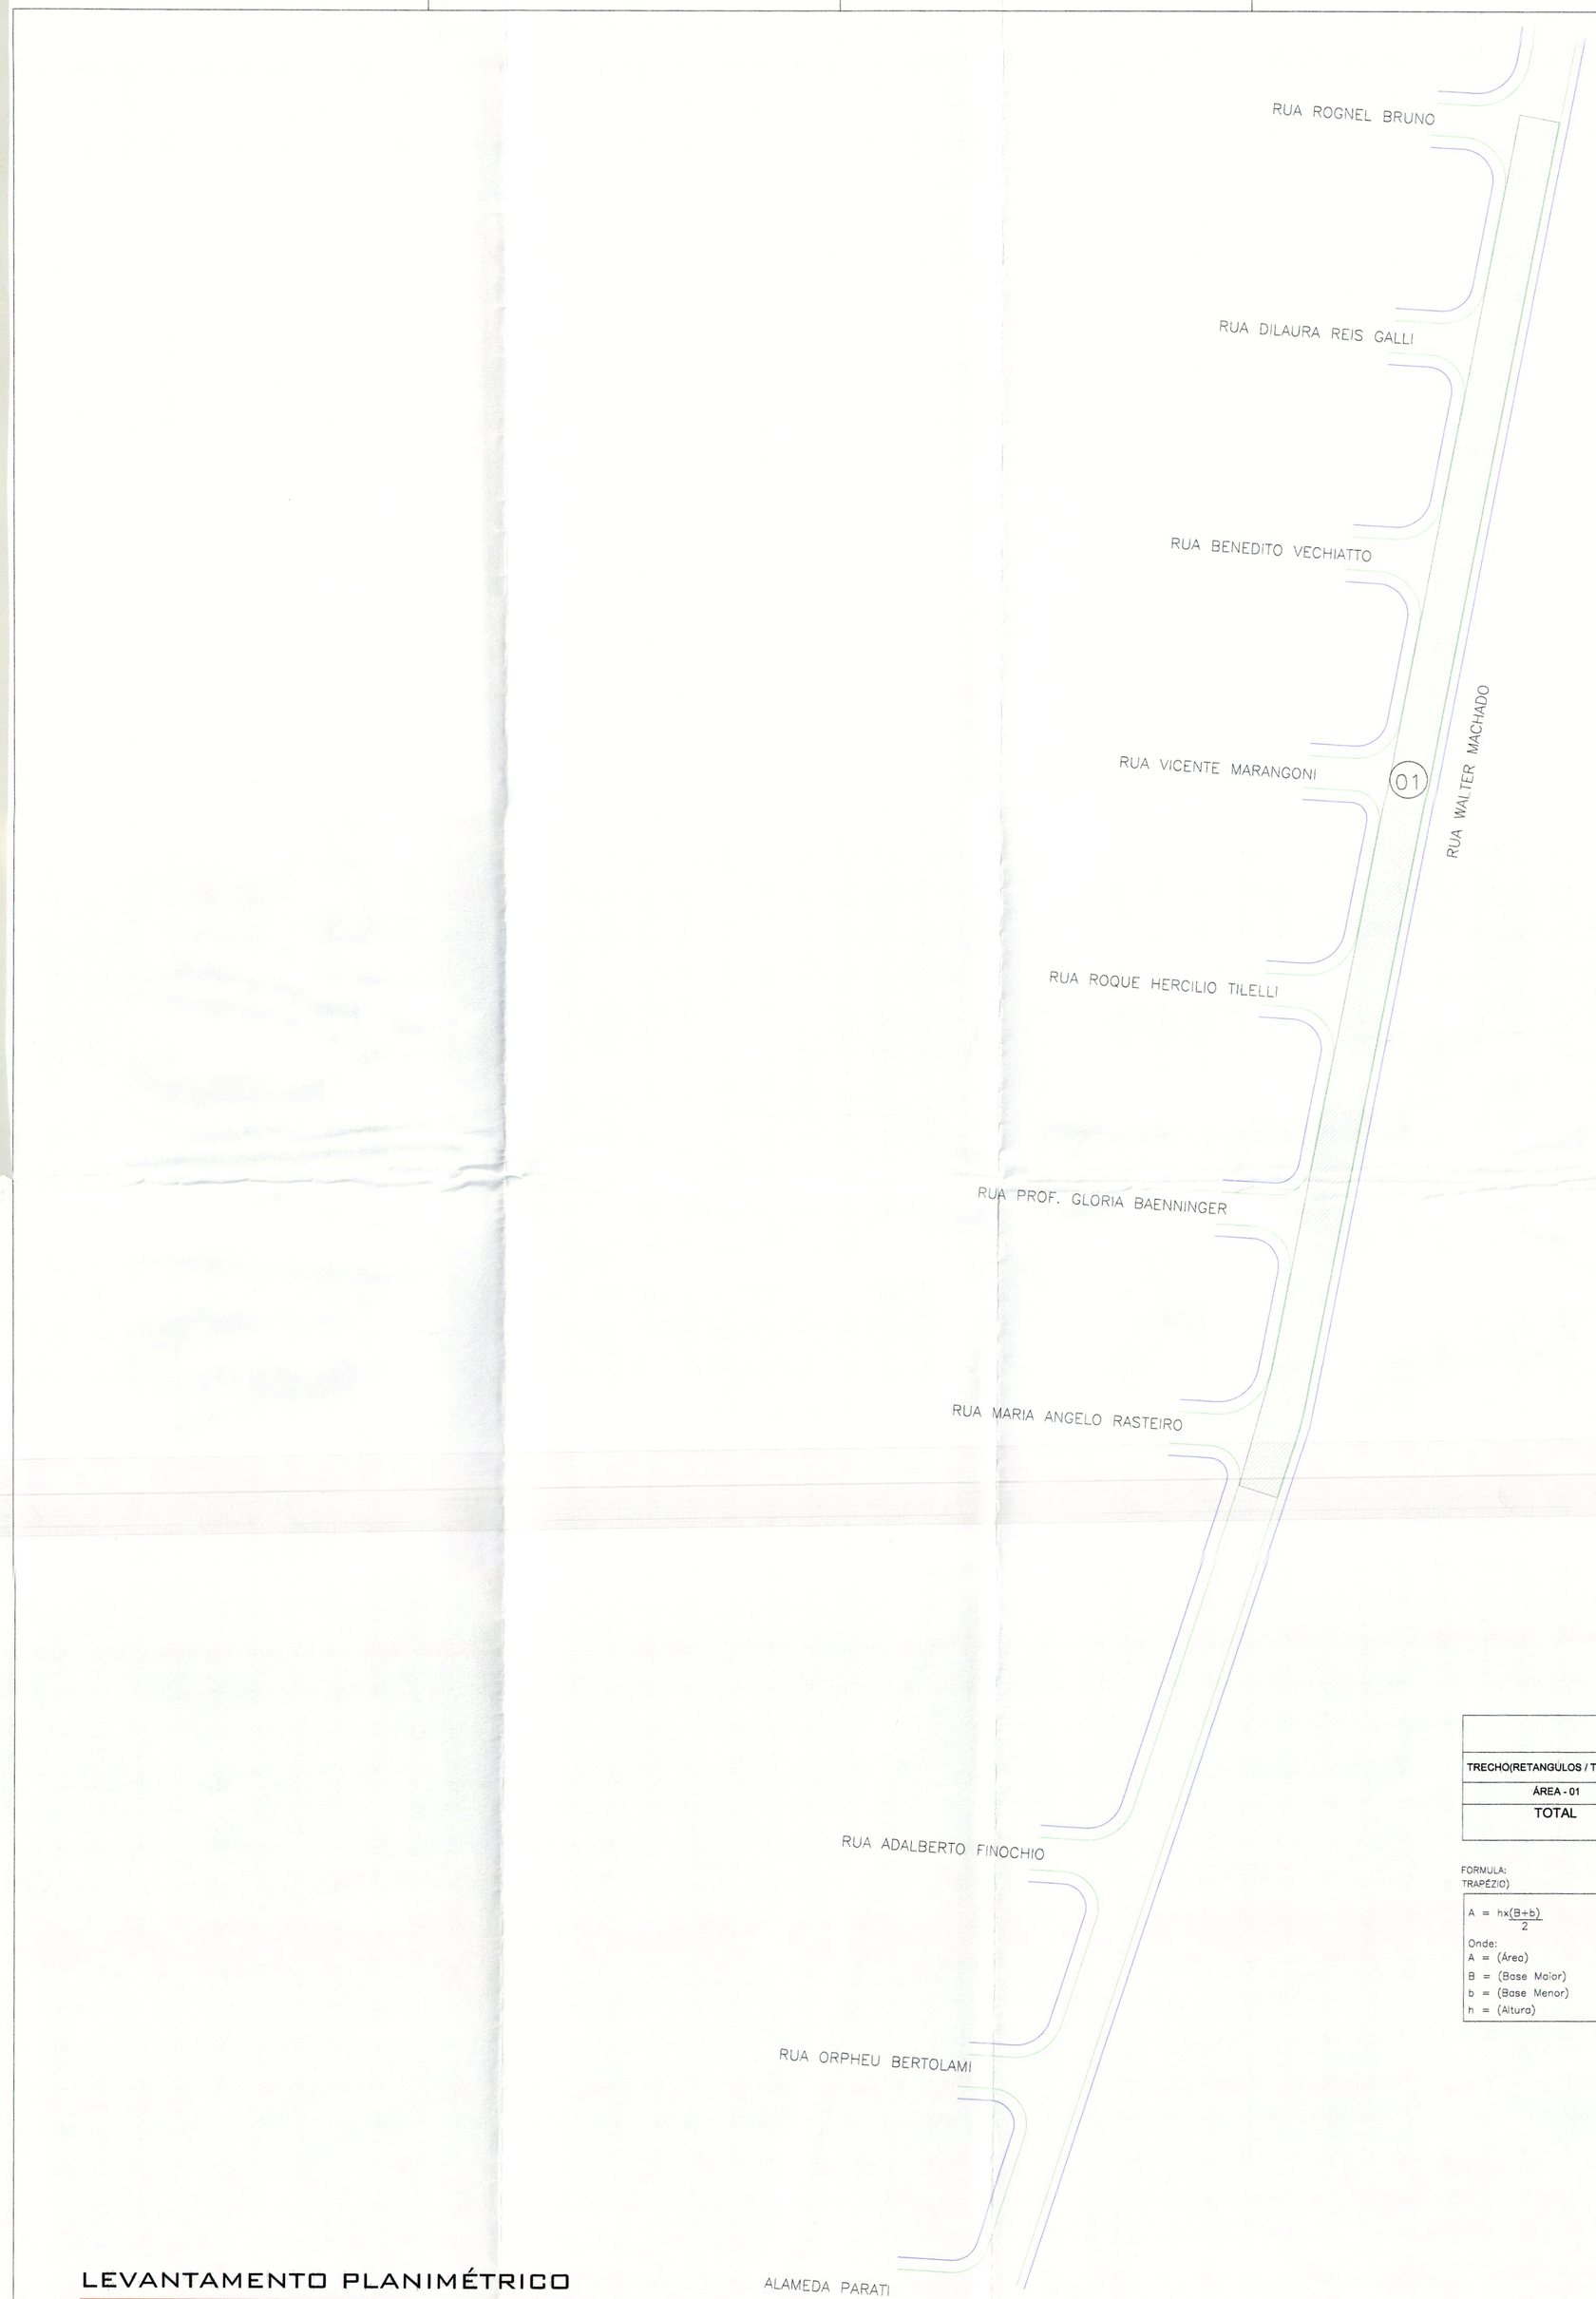

LEVANTAMENTO PLANIMÉTRICO

ESCALA 1:1000

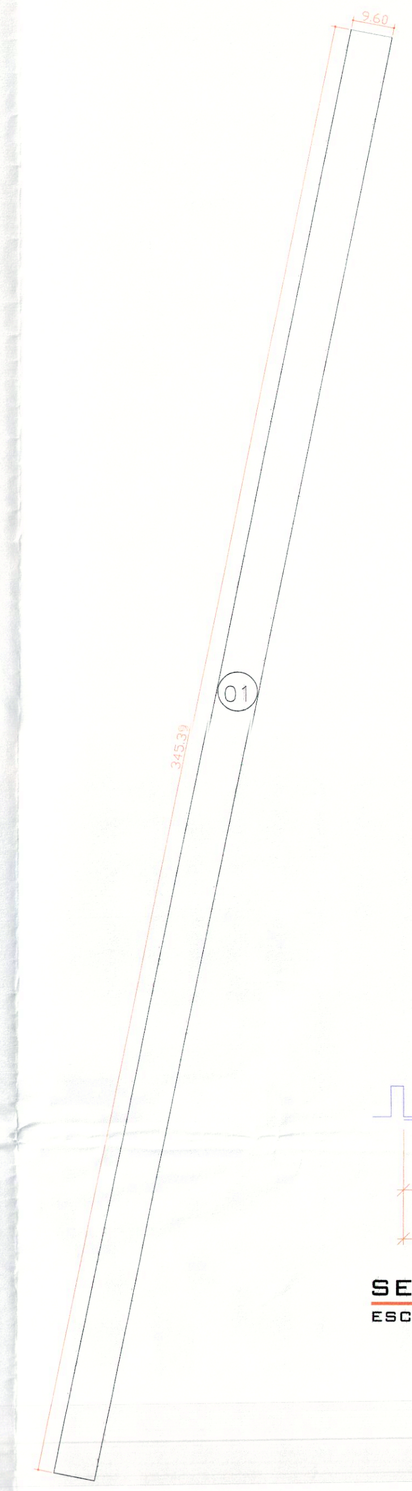

ÁREA 3315,75m²

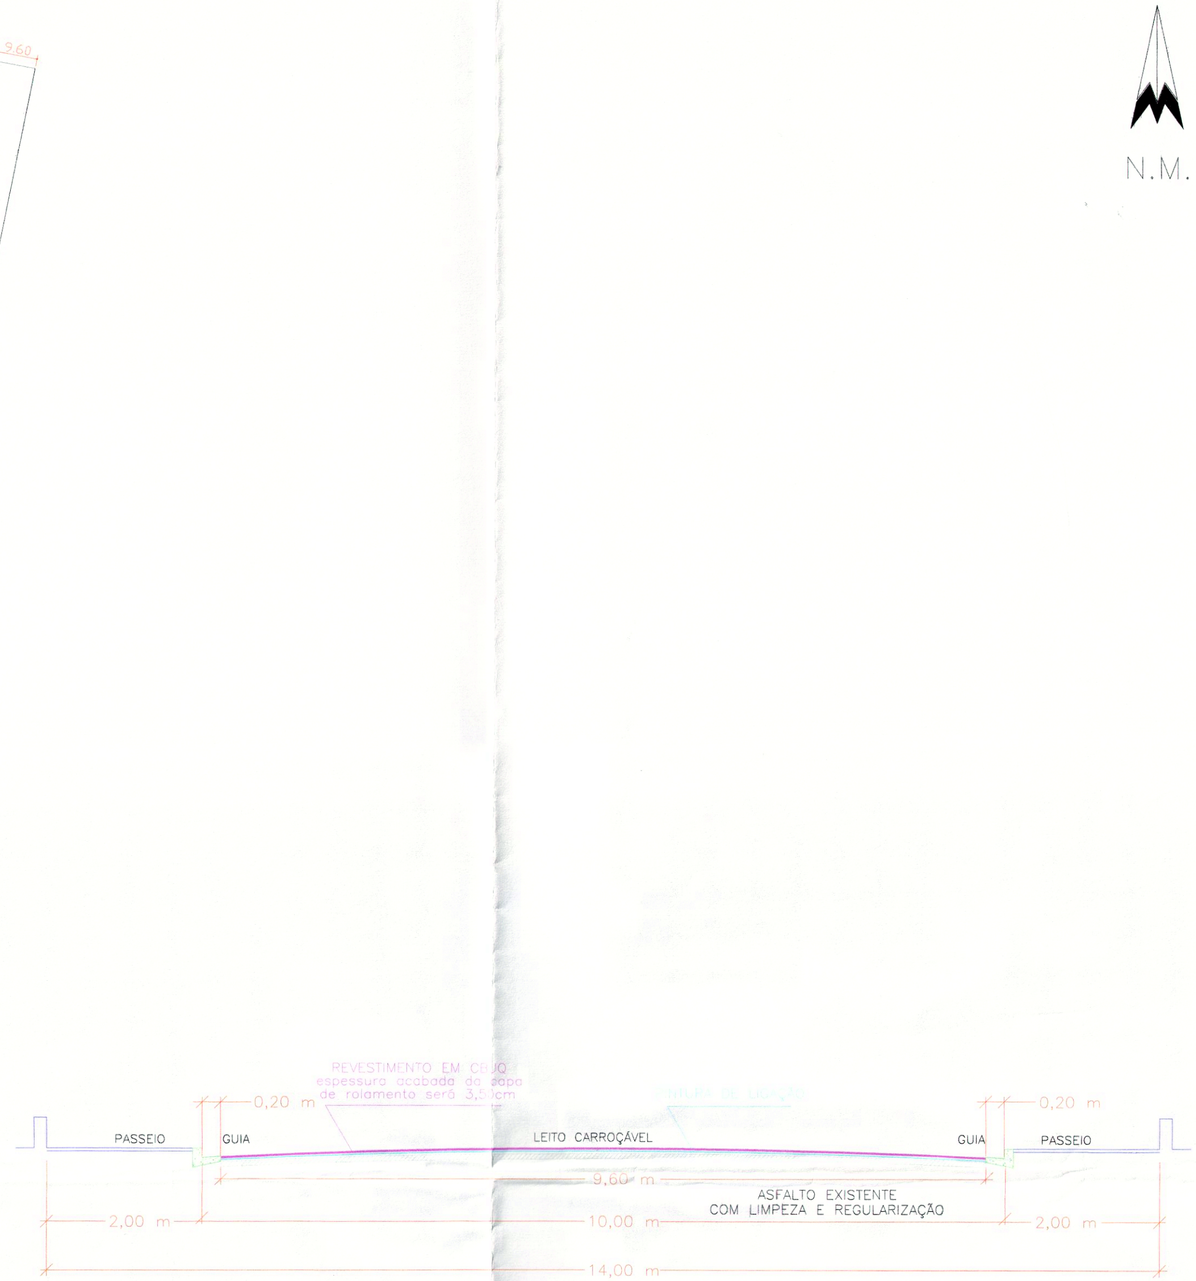

SEÇÃO DAS RUAS

ESCALA 1:50

OBJETO: RECAPEAMENTO ASFÁLTICO				
TRECHO(RETANGULOS / TRAPÉZIO)	LARGURA (m)	COMPRIMENTO 01 (m)	COMPRIMENTO 02 (m)	ÁREA (m²)
ÁREA - 01	9,60	345,39	345,39	3315,75
TOTAL				3315,75

FORMULA:
TRAPÉZIO)

$$A = h\times\frac{(B+b)}{2}$$

Onde:
A = (Área)
B = (Base Maior)
b = (Base Menor)
h = (Altura)

LEGENDA

Área de Recapeamento 3.315,75m²

Guia e sarjeta existente

Wagner Silveira
Engenheiro Civil - GMC
CREA 506005510-9
Mat 1893

Fernando Galvão Moura
Prefeito Municipal

PREFEITURA MUNICIPAL DE BEBEDOURO ADM. 2013/2016		
DEPARTAMENTO DE PLANEJAMENTO URBANO		
CLIENTE : DEPARTAMENTO DE PLANEJAMENTO URBANO		
TITULO : INFRA ESTRUTURA URBANA - RECAPEAMENTO Rua Walter Machado Residencial Rassin Dibe Bebedouro-SP	ESCALA INDICADAS	PESO kg
	ÁREA DA GLEBA	
ENGENHEIRO CIVIL WAGNER SILVEIRA CREA 506005510-9 ART: 92221220140706716	DESENHO Nº 04/15	

	DATA	NOME
DES.	10/06/2014	LEONARDO ORNELAS
REV.		
REV.		
REV.		