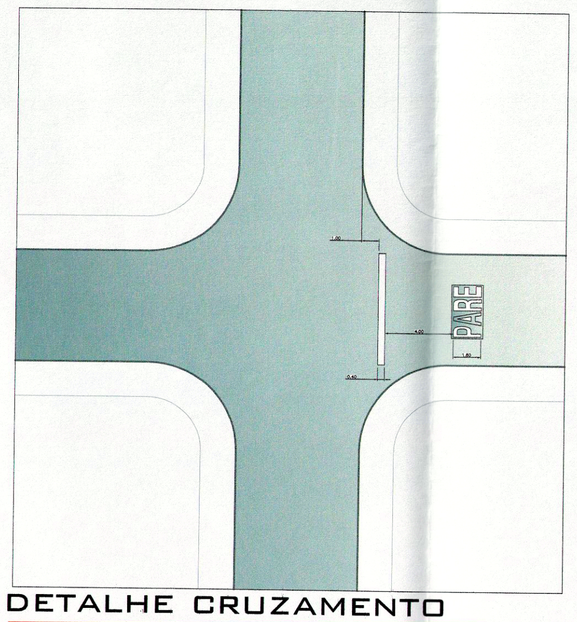

DETALHE CRUZAMENTO

ESCALA 1:250

LEVANTAMENTO PLANIMÉTRICO

ESCALA 1:1000

ÁREA TOTAL DE PINTURA
SINALIZAÇÃO HORIZONTAL ..... 118,44 m²

LEGENDA

- SENTIDO DE DIREÇÃO (NÃO SERÁ DEMARCADA)
- FAIXA DE RETENÇÃO
- PARE — LEGENDA TRANSVERSAL AO FLUXO VEICULAR

PREFEITURA MUNICIPAL DE BEBEDOURO
ADM. 2013/2016

DEPARTAMENTO DE PLANEJAMENTO URBANO

CLIENTE : DEPARTAMENTO DE PLANEJAMENTO URBANO

TITULO : PROJETO RECAPEAMENTO ASFÁLTICO
Rua Angelo Rimoli
Jardim Menino Deus I
Bebedouro-SP (sinalização horizontal)

PROFISSIONAL RESPONSÁVEL : Wagner Silveira
CREA: 506005510-9
Nº DA ART: 92221220140706716

	DATA	NOME
DES.	29/05/2016	José A. Correia Eng. Civil
REV.		
REV.		
REV.		

ESCALA: INDICADAS
PESO: kg
ÁREA DA GLEBA

DESENHO Nº 12/15