

AVENIDA BELMIRO DIAS BATISTA


RUA AUGUSTO VERALDI

RUA FRANCISCO BORGES DA CUNHA

RUA CARMINO FESTOSO

RUA JOSÉ BERGANTINI

RUA JOSÉ PEDRO DOS SANTOS

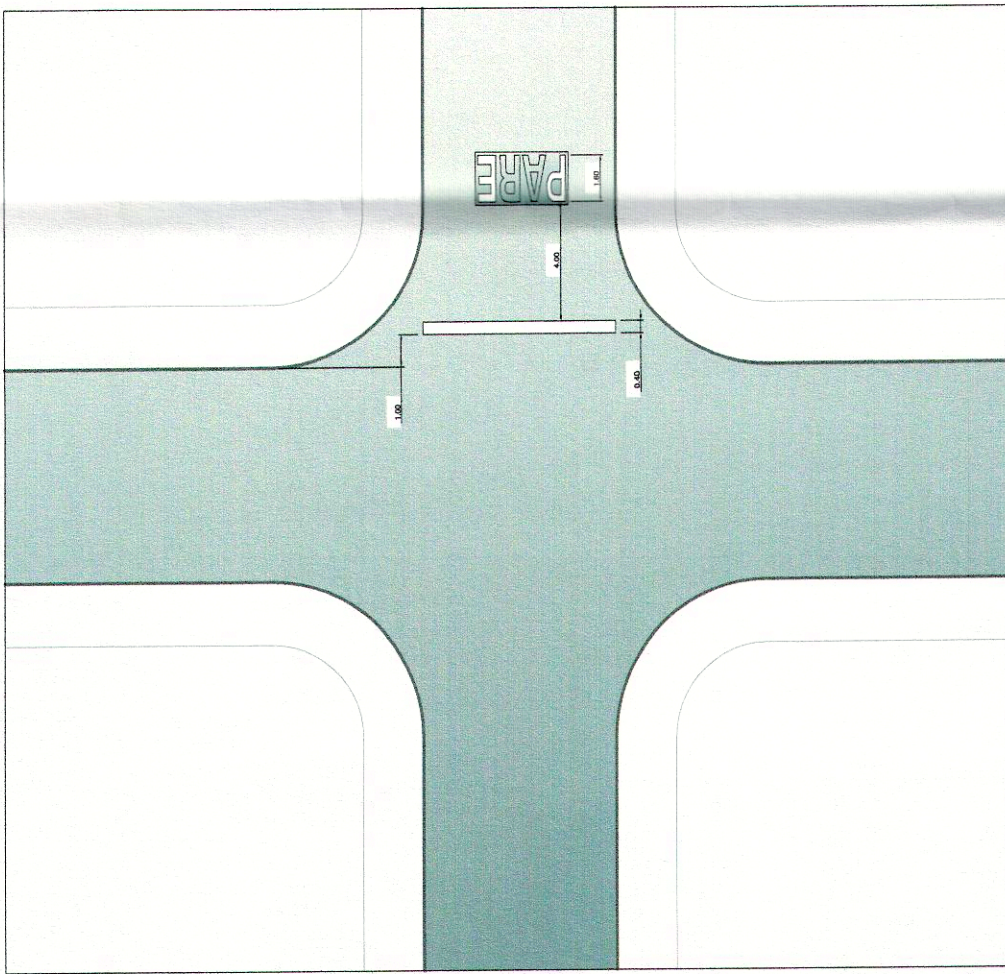

DETALHE CRUZAMENTO
ESCALA 1:250

LEVANTAMENTO PLANIMÉTRICO
ESCALA 1:1000

ÁREA TOTAL DE PINTURA
SINALIZAÇÃO HORIZONTAL 30.880 m²

LEGENDA

- SENTIDO DE DIREÇÃO (NÃO SERÁ DEMARCADA)
- FAIXA DE RETENÇÃO
- LEGENDA TRANSVERSAL AO FLUXO VEICULAR

PREFEITURA MUNICIPAL DE BEBEDOURO ADM. 2013/2016 DEPARTAMENTO DE PLANEJAMENTO URBANO CLIENTE : DEPARTAMENTO DE PLANEJAMENTO URBANO TÍTULO : PROJETO RECAPEAMENTO ASFÁLTICO (sinalização horizontal) Jardim Laranjeiras Bebedouro-SP	DATA	NOME	1
	DES	04/06/2014	José A. Correa Eng. Civil
	REV		
	REV		
INDICADAS	ESCALA	PESO	kg
	ÁREA DA GLEBA		
PROFESSOR AL. MACHADO FILI. Wagner Silveira CRLA: 50609510-9 N. DA ART. 92212/2014/07/06716			DESENHO Nº 13/15